


# ΕΦΗΜΕΡΙΣ ΤΗΣ ΚΥΒΕΡΝΗΣΕΩΣ
## ΤΗΣ ΕΛΛΗΝΙΚΗΣ ΔΗΜΟΚΡΑΤΙΑΣ

ΑΘΗΝΑ 20 ΑΥΓΟΥΣΤΟΥ 1982 | ΤΕΥΧΟΣ ΤΕΤΑΡΤΟ | ΑΡΙΘΜΟΣ ΦΥΛΛΟΥ 402


## ΠΕΡΙΕΧΟΜΕΝΑ

### ΑΠΑΛΛΟΤΡΙΩΣΕΙΣ

**ΑΠΟΦΑΣΕΙΣ**



### ΠΟΛΕΟΔΟΜΙΑ

**ΑΠΟΦΑΣΕΙΣ**



**ΑΝΑΚΟΙΝΩΣΕΙΣ**



## ΑΠΑΛΛΟΤΡΙΩΣΕΙΣ

**ΑΠΟΦΑΣΕΙΣ**

Αριθ. Τ.Τ. 6773 (1)

Αναγκαστική απαλλοτρίωση ακινήτου υπέρ της Κοινότητας Βαρβάρας, Ν. Χαλκιδικής.

Ο ΝΟΜΑΡΧΗΣ ΧΑΛΚΙΔΙΚΗΣ

Με την 6773/1982 απόφαση του Νομάρχη Χαλκιδικής, που εκδόθηκε σύμφωνα με τις διατάξεις των άρθρων 202 και 203 του Ν. 1065/1980 επικυρώθηκε η 42/1982 απόφαση του Κοινοτικού Συμβουλίου Βαρβάρας, περί αναγκαστικής απαλλοτριώσεως ακινήτου εκτάσεως 29,50 μ², ιδιοκτησίας κληρονόμων Θεοχάρη Μαρτύρη για τη διάνοιξη κοινοτικού δρόμου υπέρ και με δαπάνες της ομώνυμης Κοινότητας.

Πολύγυρος, 29 Ιουνίου 1982

Ο Αναπληρωτής Νομάρχης
ΓΕΩΡΓΙΟΣ ΖΑΧΙΔΗΣ

## ΠΟΛΕΟΔΟΜΙΑ

**ΑΠΟΦΑΣΕΙΣ**

Αριθ. Γ. 30336/1901 (2)

Τροποποίηση του ρυμοτομικού σχεδίου Δήμου Τρικάλων.

Ο ΥΠΟΥΡΓΟΣ
ΧΩΡΟΤΑΞΙΑΣ, ΟΙΚΙΣΜΟΥ ΚΑΙ ΠΕΡΙΒΑΛΛΟΝΤΟΣ

Έχοντας υπόψη:

1. Τις διατάξεις: α) Του Ν. Δ/τος της 17.7.1923 «περί σχεδίων πόλεων κλπ.», όπως μεταγενέστερα τροποποιήθηκαν και συμπληρώθηκαν και ειδικότερα το άρθρο 29 και β) της παρ. 2 του άρθρου 4 του Ν. 622/1977 «περί εισπράξεως υπό του Δημοσίου Ταμείου των διά την έκδοσιν οικοδομικών αδειών καταβαλλομένων φόρων κλπ.» (ΦΕΚ 171 τ. Α').

2. Τις διατάξεις του Ν. 947/1979 «περί οικιστικών περιοχών» (ΦΕΚ 169/Α) και ειδικότερα το άρθρο 62 (παρ. 1).

3. Τις διατάξεις του Ν. 1032/1980 «περί συστάσεως Υπουργείου Χωροταξίας, Οικισμού και Περιβάλλοντος» (ΦΕΚ 57/Α) και ειδικότερα τα άρθρα 2, 3 και 7.

4. Το υπ' αριθ. Φ.511/9198 της 2.6.1979 έγγραφο του Οργανισμού Σχολικών Κτιρίων.

5. Την υπ' αριθ. 32/1982 γνωμοδότηση του Συμβουλίου Χωροταξίας, Οικισμού και Περιβάλλοντος, αποφασίζουμε:

α) Εγκρίνεται η τροποποίηση του ρυμοτομικού σχεδίου Τρικάλων με χαρακτηρισμό τμημάτων των υπ' αριθ. 317 318 χώρων κοινοχρήστου πρασίνου και Α' Γυμνασίου, σε χώρο για την ανέγερση Β' Γυμνασίου, όπως φαίνεται στο σχετικό πρωτότυπο διάγραμμα σε κλίμακα 1:500 που θεωρήθηκε από τον Προϊστάμενο της Διεύθυνσης Πολεοδομικών Εφαρμογών με την υπ' αριθ. Γ.30336/1982 πράξη του και που αντίτυπό του δημοσιεύεται συνοπτικά με αυτή την απόφαση.

β) Η ισχύς της παρούσης αρχίζει από τη δημοσίευση της στην Εφημερίδα της Κυβερνήσεως.


Αθήνα, 22 Ιουλίου 1982

Ο ΥΠΟΥΡΓΟΣ
ΑΝΤΩΝΙΟΣ ΤΡΙΤΣΗΣ



χώρος διά ανέγερσιν Β' Γυμνασίου

ΥΠΟΥΡΓΕΙΟ
... & ΠΕΡΙΒΑΛΛΟΝΤΟΣ

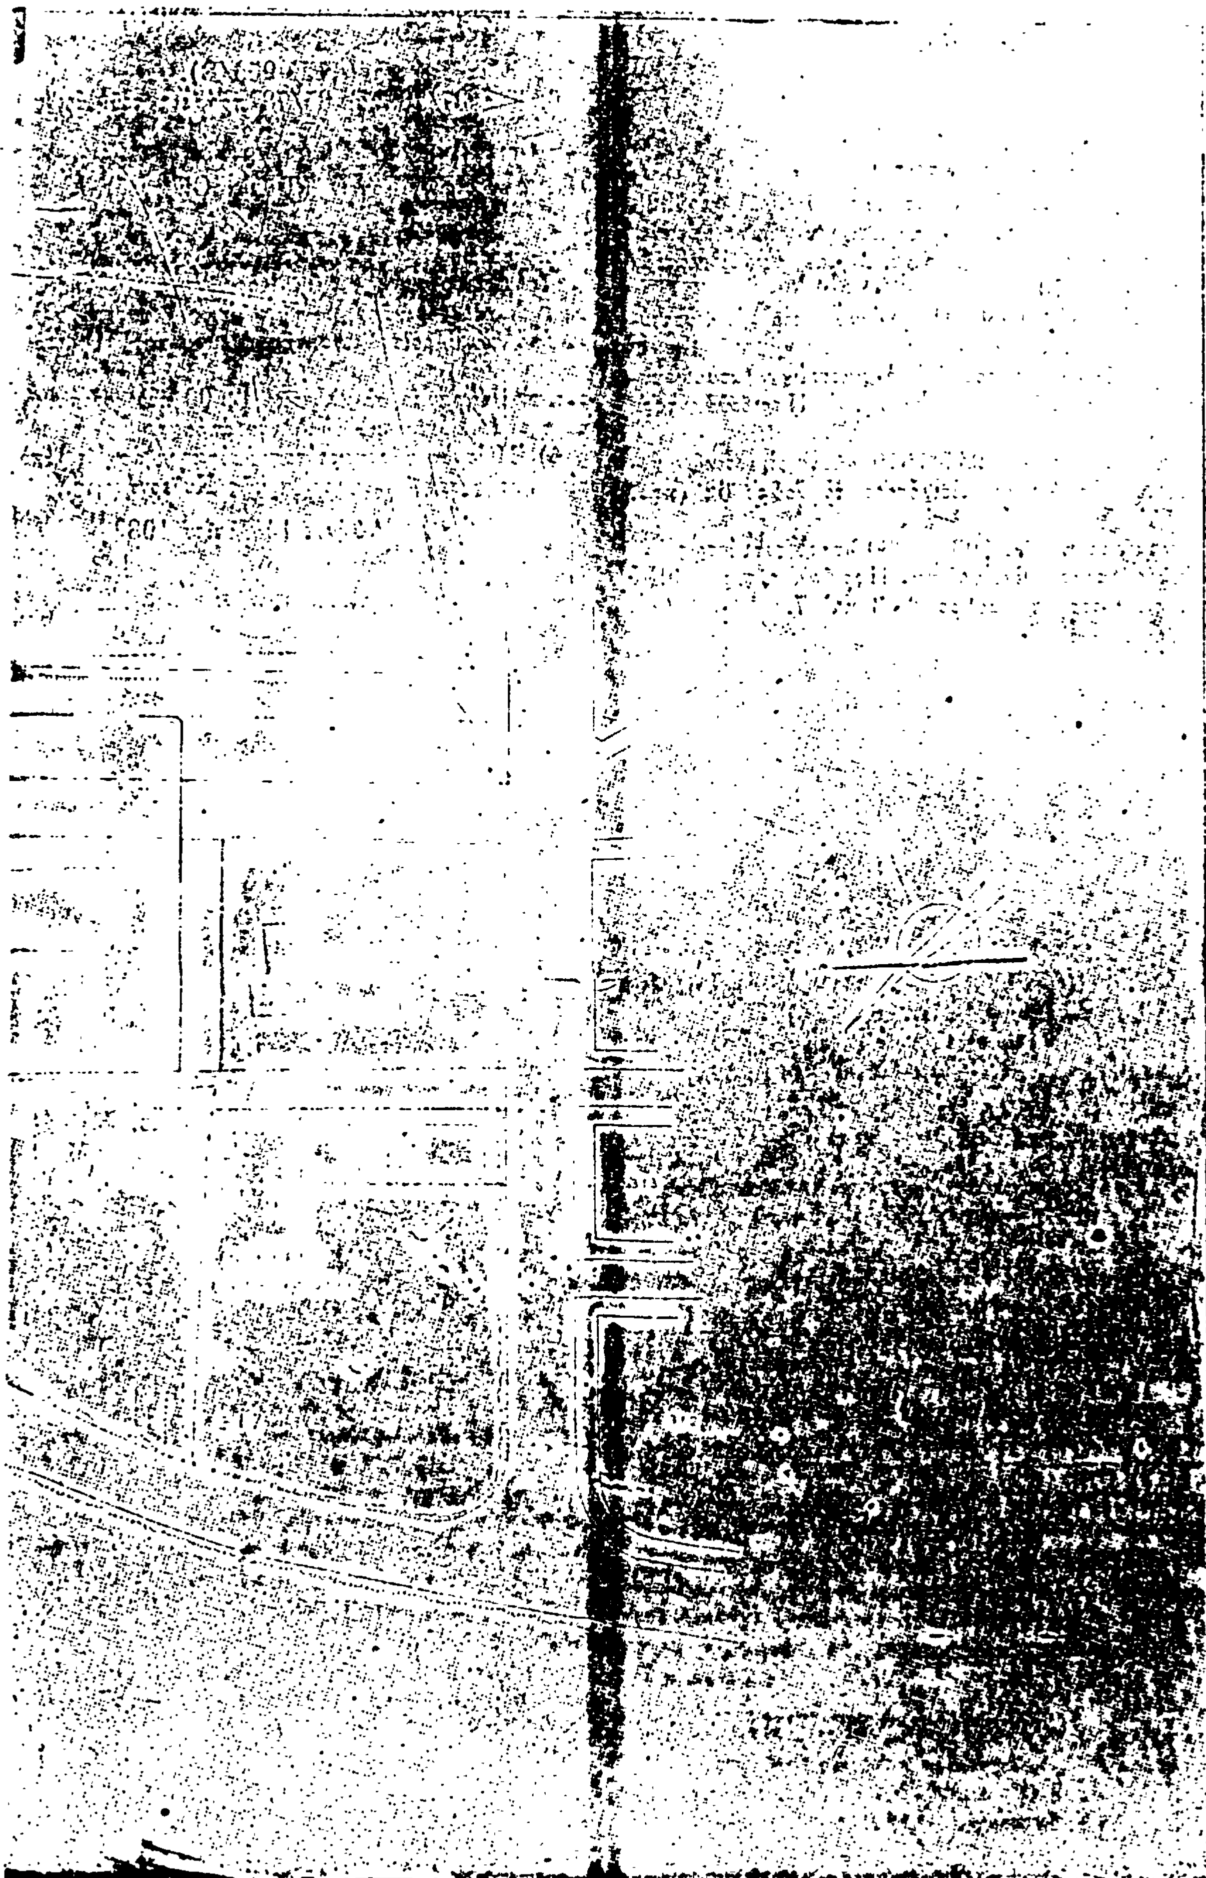

Αριθ. Γ. 17956/1233 (3)

Τροποποίηση τοῦ ρυμοτομικοῦ σχεδίου Άγ. Θεοδώρων (Κορινθίας).

Ο ΥΠΟΥΡΓΟΣ
ΧΩΡΟΤΑΞΙΑΣ, ΟΙΚΙΣΜΟΥ ΚΑΙ ΠΕΡΙΒΑΛΛΟΝΤΟΣ

Έχοντας ὑπόψη:

1. Τίς διατάξεις τοῦ Ν. Δ/τος τῆς 17 Ἰουλίου 1923 «περὶ σχεδίων πόλεων κλπ.» (ΦΕΚ 228 Α) ὅπως μεταγενέστερα τροποποιήθηκαν καὶ συμπληρώθηκαν καὶ εἰδικότερα τὰ ἄρθρα του 3 καὶ 70.

2. Τὸ μὲ ἀριθ. 842/1980 Π. Δ/γμα «περὶ ἀπλουστεύσεως τῆς διαδικασίας κατὰ τὴν ἔκδοσιν διοικητικῶν τινων πράξεων ἀτομικοῦ χαρακτῆρος ἐπὶ ἀντικειμένων ἁρμοδιότητος Υπουργείου Χωροταξίας, Οἰκισμοῦ καὶ Περιβάλλοντος» (ΦΕΚ 208/Α).

3. Τίς διατάξεις τοῦ Ν. 947/1979 «περὶ οἰκιστικῶν περιοχῶν» (ΦΕΚ 169/Α) καὶ εἰδικότερα τὸ ἄρθρο 62 (παρ. 1).

4. Τίς διατάξεις τοῦ Ν. 1032/1980 «περὶ συστάσεως Ὑπουργείου Χωροταξίας, Οἰκισμοῦ καὶ Περιβάλλοντος» (ΦΕΚ 57/Α) καὶ εἰδικότερα τὰ ἄρθρα 2, 3 καὶ 7.

5. Τὴν Ε.15687/2060/26.7.1973 ἀπόφαση τοῦ Ὑπουργοῦ Δημοσίων Ἔργων «περὶ ἐξαιρέσεως ἐκ τῆς ἁρμοδιότητος τοῦ Νομάρχου ὡς πρὸς τὴν ἔγκρισιν, ἐπέκτασιν, τροποποίησιν κλπ. τῶν σχεδίων πόλεων καὶ κωμῶν περιοχῶν ἰδιαιτέρου ἐνδιαφέροντος (ΦΕΚ 956/Β).

6. Τίς 37/78 καὶ 85/78 πράξεις τοῦ Κοινοτικοῦ Συμβουλίου Ἁγίων Θεοδώρων (Κορινθίας).


7. Τίς 1285/80 καὶ 834/81 γνωμοδοτήσεις τοῦ Συμβουλίου Δημοσίων Ἔργων (Τμῆμα Οἰκισμοῦ), ἀποφασίζουμε:


α) Ἐγκρίνεται ἡ τροποποίηση τοῦ ρυμοτομικοῦ σχεδίου Άγ. Θεοδώρων (Κορινθίας) στὴν περιοχὴ μεταξὺ τῆς παλαιᾶς Λεωφόρου Ἀθηνῶν Κορίνθου καὶ τῆς περίφραξης τῆς Σιδηροδρομικῆς γραμμῆς ὅπως φαίνεται στὸ θεωρημένο ἀπὸ τὸν Προϊστάμενο τῆς Διεύθυνσης Πολεοδομικῶν Ἐφαρμογῶν μὲ τὴ Γ.17956/1982 πράξη του, σχετικὸ πρωτότυπο διάγραμμα σὲ κλίμακα 1:500 ποὺ συνοπτικὸ του ἀντίτυπο δημοσιεύεται μὲ αὐτὴ τὴν ἀπόφαση.

β) Ἡ ἰσχὺς τῆς παρούσας ἀπόφασης ἀρχίζει ἀπὸ τὴ δημοσίευσή της στὴν Ἐφημερίδα τῆς Κυβερνήσεως.

Ἀθήνα, 14 Μαΐου 1982

Ο ΥΠΟΥΡΓΟΣ
**ΑΝΤΩΝΙΟΣ ΤΡΙΤΣΗΣ**

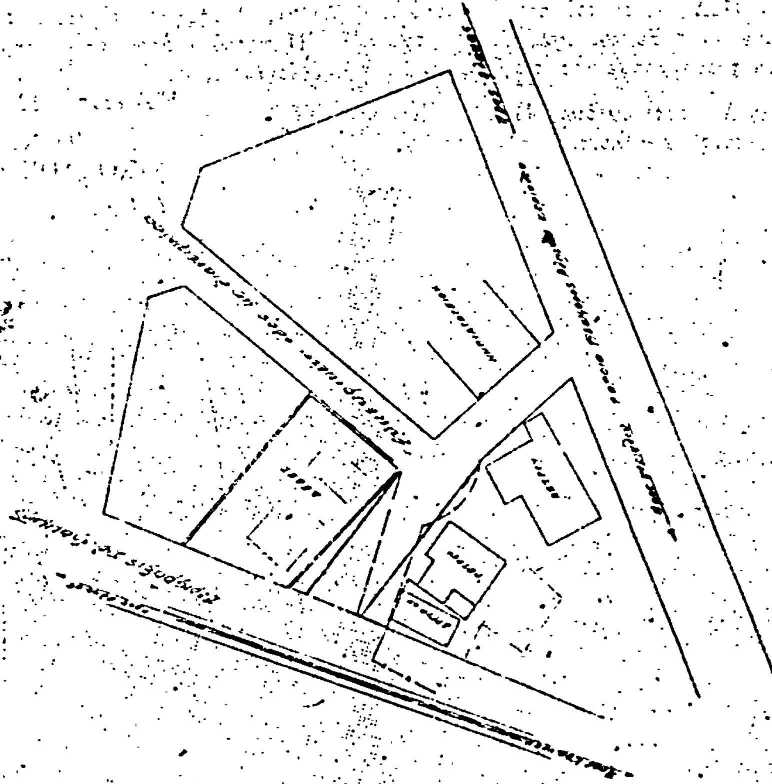

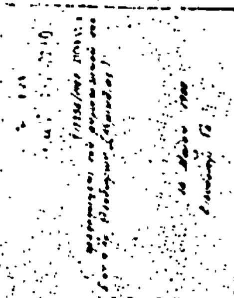

'Αριθ. 1523/948 (4)

Διόρθωση ὑφισταμένης ἀσυμφωνίας μεταξὺ τοῦ ἰσχύοντος ρυμοτομικοῦ σχεδίου πόλης Πύργου Τριφυλίας καὶ τῆς ἐπὶ τοῦ ἐδάφους ἐφαρμογῆς του στὴν ὁδὸ Χαρ. Κάπου.

## Ο ΝΟΜΑΡΧΗΣ ΜΕΣΣΗΝΙΑΣ

Ἔχοντας ὑπόψη:

1) Τὶς διατάξεις τοῦ ἄρθρου 114 τοῦ ἀπὸ 5.10.1944 Β. Δ/τος «περὶ κωδικοποιήσεως τῶν περὶ Νομαρχῶν κ.λ.π. διατάξεων».

2) Τὸ ἀπὸ 27.10.1925 Π.Δ. «περὶ τοῦ τρόπου διορθώσεως ἀσυμφωνιῶν ὑφισταμένων μεταξὺ τοῦ ἐγκεκριμένου σχεδίου καὶ τοῦ ἐπὶ τοῦ ἐδάφους ἐφαρμοσθέντος τοιούτου».

3) Τὸ ἀπὸ 17.7.1923 Ν.Δ. «περὶ σχεδίων Πόλεων, Κωμῶν καὶ Οἰκισμῶν τοῦ Κράτους» καὶ λοιπὲς ἰσχύουσες σχετικὲς διατάξεις.

4) Τὸ Ε.Σ. 13588/9.6.1978 ἔγγραφο καὶ τὴ 48/1978 ἀπόφαση Κοινοτικοῦ Συμβουλίου Κοινότητας Πύργου Τριφυλίας.

5) Τὴν 7293 π.ἑ./5.1.1982 εἰσήγηση Τμήματος Πολεοδομίας καὶ Πολεοδομικῶν Ἐφαρμογῶν Νομοῦ Μεσσηνίας.

6) Τὴν ὑπ' ἀριθ. 1 πράξη, θέμα 3, τοῦ Νομαρχιακοῦ Συμβουλίου Δημοσίων Ἔργων.

7) Τὸ ἀπὸ 5.7.1902 Δ/γμα ἐγκρίσεως, ἀποφασίζουμε:


Ἐγκρίνουμε τὸν καθορισμὸ τῶν διορθωμένων οἰκοδομικῶν γραμμῶν ὁδοῦ Χαρ. Κάπου καὶ τὴ μείωση τοῦ πλάτους αὐτῆς σὲ ὀκτὼ (8,00μ.) μέτρα.

Ἡ ὁδὸς Παπαφλέσσα παραμένει ὅπως ἀρχικὰ ἔχει ορισθεῖ ἀπὸ τὸ ἰσχῦον ρυμοτομικὸ σχέδιο Πύργου μὲ τὸ ἀπὸ 5.7.1902 Διάταγμα Ἐγκρίσεως.

Ἡ παροῦσα ἀπόφαση νὰ δημοσιευθεῖ στὴν Ἐφημερίδα τῆς Κυβερνήσεως.

Καλαμάτα, 22 Ἀπριλίου 1982

Ὁ Νομάρχης
ΝΙΚΟΛΑΟΣ ΦΑΡΜΑΚΗΣ

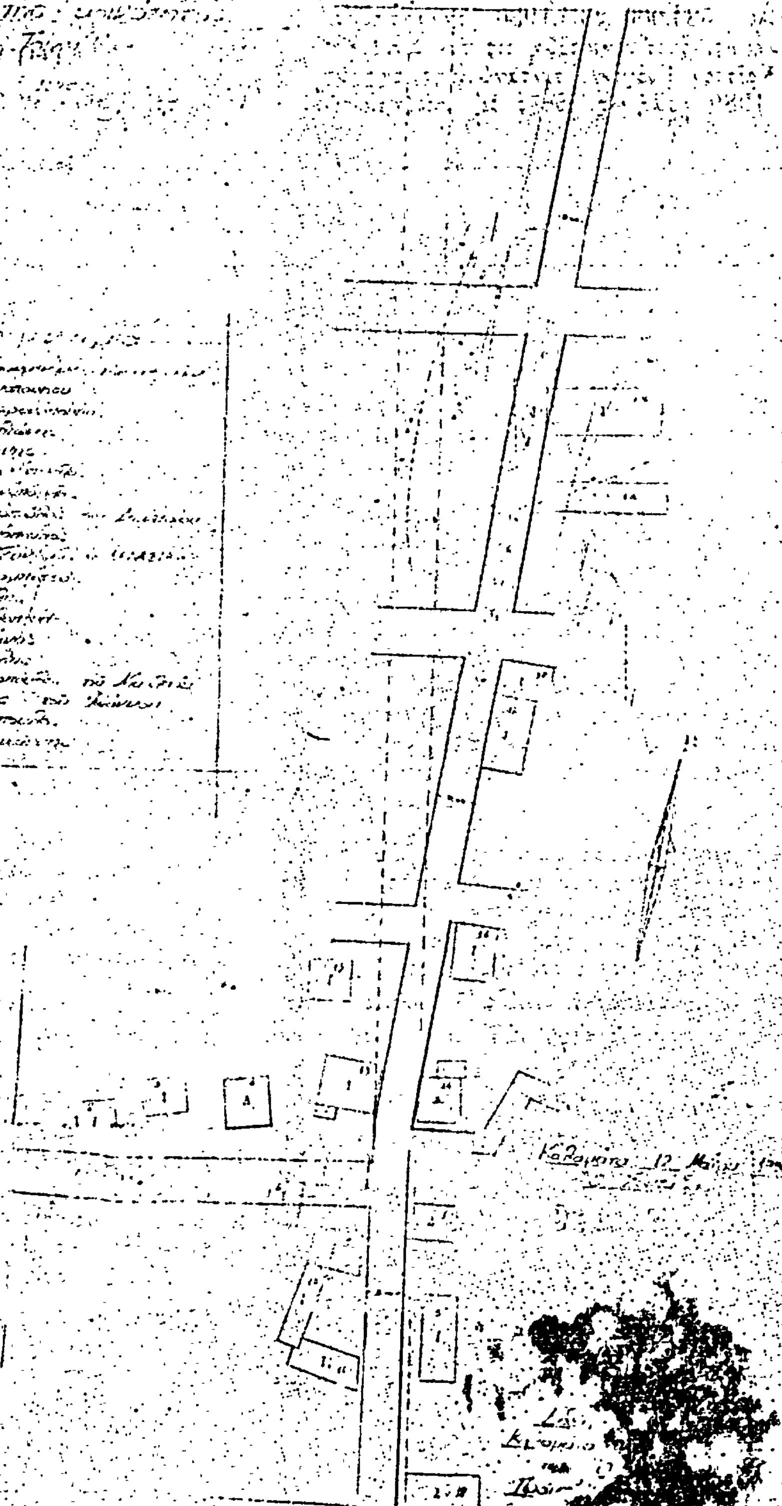

## ΑΝΑΚΟΙΝΩΣΕΙΣ

(5)

Εἰδοποίησις περὶ τῆς γενομένης παρακαταθέσεως ἀποζημιώσεως λόγω προσκυρώσεως ἀκινήτου εἰς τὸν Ἅγιον Φανούριον Νέων Λιοσίων (ὁδὸς Ἀλφειοῦ Ἄστρους).

Αἱ Εἰρήνη συζ. Παναγιώτου Ἄνθη, θυγάτηρ Λεωνίδα Ἄνθη κατὰ τὸ 1/2 καὶ Εὐαγγελία συζ. Μάριου Καρακιανίτη, θυγάτηρ Λεων. Μαυρόπουλου κατὰ τὸ ἕτερον 1/2, ὡς ἐπισπεύδουσαι ὑπὲρ τῶν ἀναγνωρισθησομένων διὰ δικαστικῆς ἀποφάσεως δικαιούχων εἰς τὸ Ταμεῖον Παρακαταθηκῶν καὶ Δανείων (Ἀθῆναι) τὸ ποσὸν τῶν δραχμῶν 308.700, ἐκδοθέντος τοῦ ὑπ' ἀριθμὸν 584.000/23.4.1980 γραμματίου συστάσεως παρακαταθήκης, ὅπερ κατετέθη εἰς τὸν Συμβολαιογράφον Ἀθηνῶν Χρῖστον Γοργίαν, συνταχθείσης τῆς ὑπ' ἀριθμὸν 2328/16.5.1980 πράξεως αὐτῆς δι' ἀποζημίωσιν, ἐν συνδυασμῷ μὲ τὴν ὑπ' ἀριθμὸν 149/80 ἀπόφασιν τοῦ Μονομελοῦς Πρωτοδικείου Ἀθηνῶν λόγω προσκυρώσεως δυνάμει τῆς ὑπ' ἀριθμὸν 63/1976 πράξεως προσκυρώσεως καὶ ἀναλογισμοῦ ἀποζημιώσεως τοῦ Π.Γ. διαμερίσματος Δυτικῆς Ἀττικῆς, ἐπικυρωθείσης διὰ τῆς ὑπ' ἀριθμὸν 8676/874/1976 ἀποφάσεως τοῦ Ἀναπληρωτοῦ Νομάρχου Δυτικῆς Ἀττικῆς, ἐκτάσεως μέτρων τετραγωνικῶν 147.

Ἡ ἀνωτέρω παρακατάθεσις ἐγένετο ὑπὲρ παντὸς διὰ δικαστικῆς ἀποφάσεως ἀναγνωρισθησομένου δικαιούχου καὶ διὰ πᾶσαν νόμιμον συνέπειαν.

Ἀθῆναι, 2 Αὐγούστου 1982

Ὁ Πληρεξούσιος Δικηγόρος
ΕΥΘΥΜΙΟΣ Γ. ΖΗΣΗΣ

(Ἀριθ. πρ. 42005/82 Ταμ. Δικ. Εἰσ. Ἀθ. τῆς 3.8.82)

ΑΠΟ ΤΟ ΕΘΝΙΚΟ ΤΥΠΟΓΡΑΦΕΙΟ